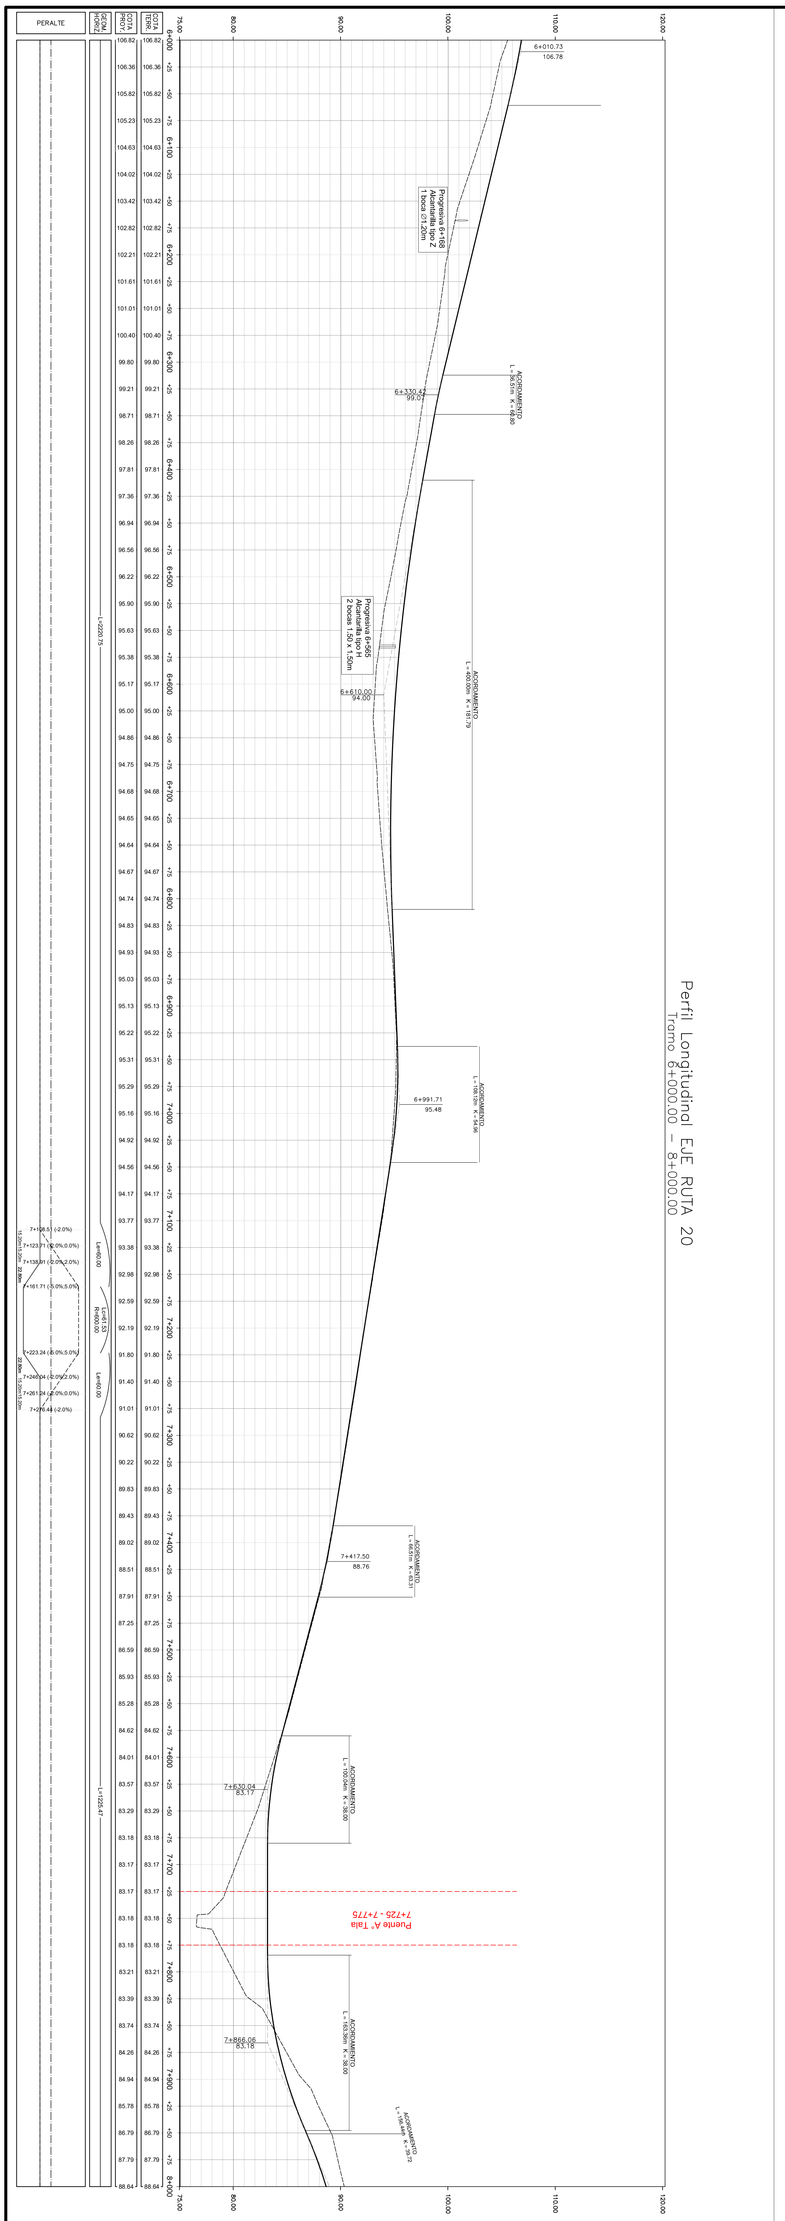

Perfil Longitudinal EJE RUTA 20
Tramo 6+000.00 – 8+000.00

MINISTERIO DE TRANSPORTE Y OBRAS PUBLICAS

Dirección Nacional de Vialidad
División Estudios y Proyectos
Departamento de Carreteras

RUTA 20: TRAMO 3 ÁRBOLES - RUTA 4

Planialtimetría 6+000 - 8+000 — ESCALA 1:2000

Relevamiento:	Supervisión:	Dirección:	Proyecto N°: 11330
División Agrimensura - Dir. Nac. de Topografía Proyecto: División Proyectos de Carreteras Dir. Nac. de Vialidad	Ing. Magdalena Pastorini Gerente de Estudios y Proyectos	Sr.Hernán Ciganda Meerhoff	Lámina N°: PPL4 Fecha: Noviembre 2020