


# Perfil Longitudinal EJE RUTA 20
## Tramo 18+000.00 – 20+000.00

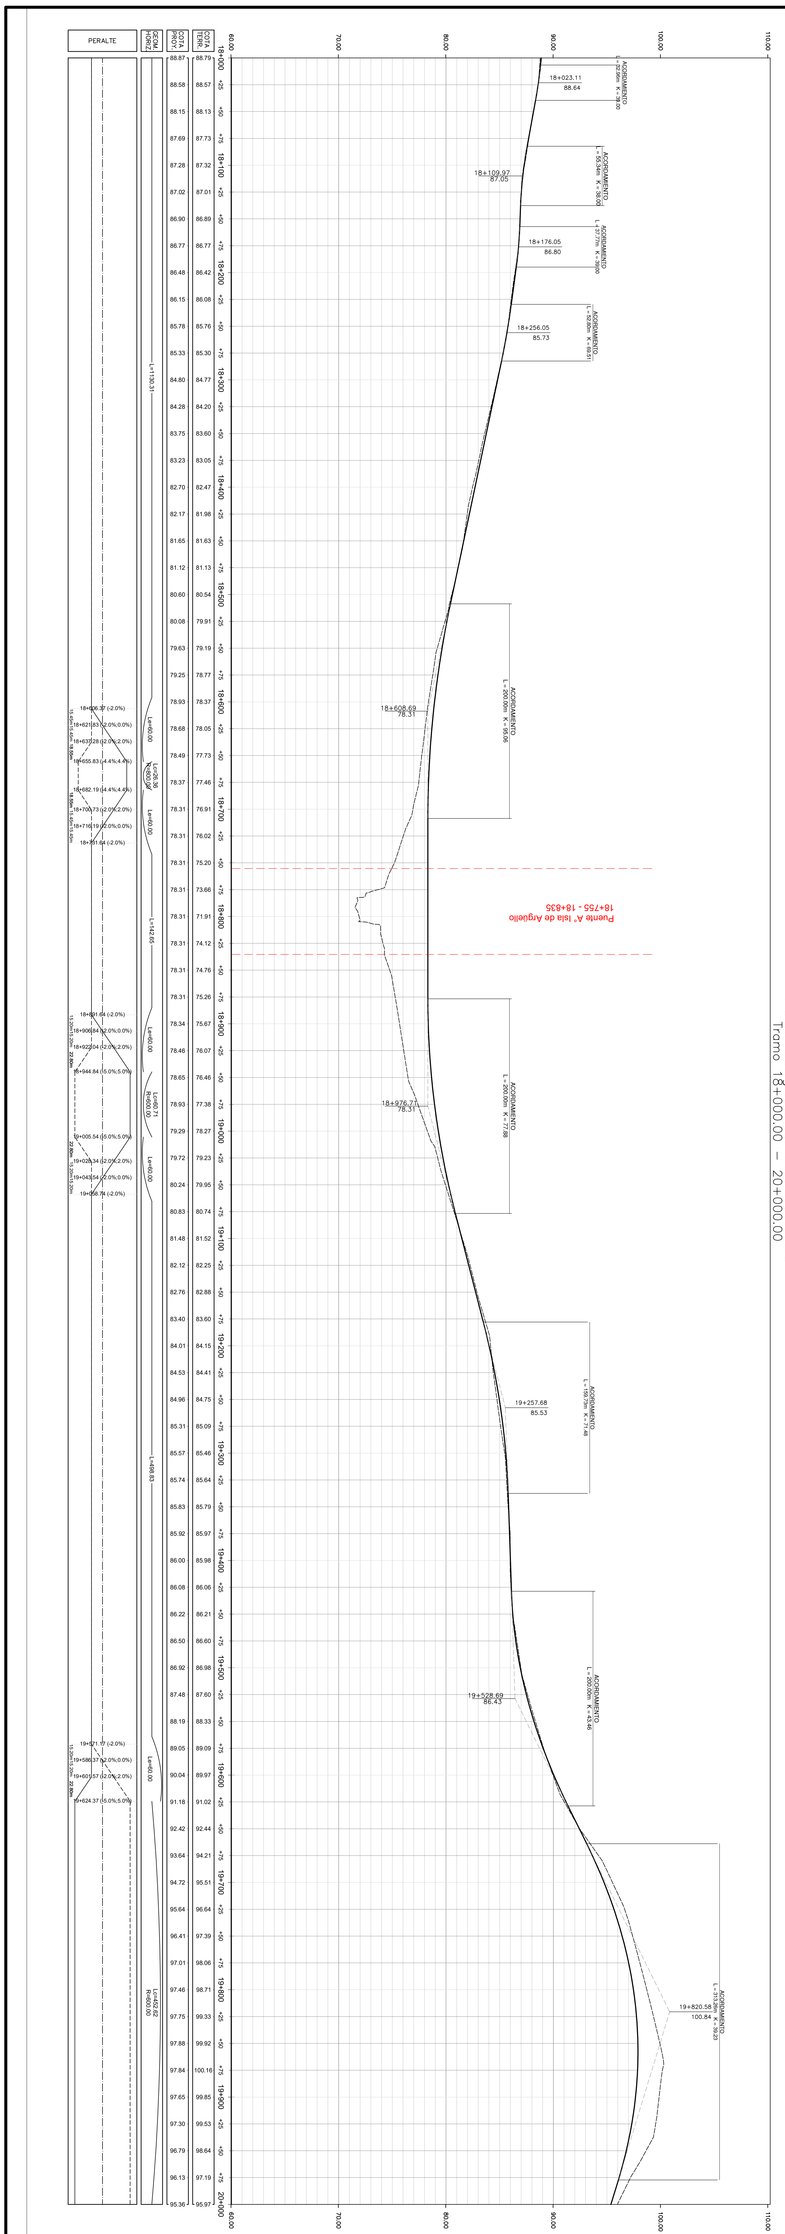


MINISTERIO DE TRANSPORTE Y OBRAS PUBLICAS

Dirección Nacional de Vialidad
División Estudios y Proyectos
Departamento de Carreteras

RUTA 20: TRAMO 3 ÁRBOLES - RUTA 4

Planialtimetría 18+000 - 20+000 — ESCALA 1:2000
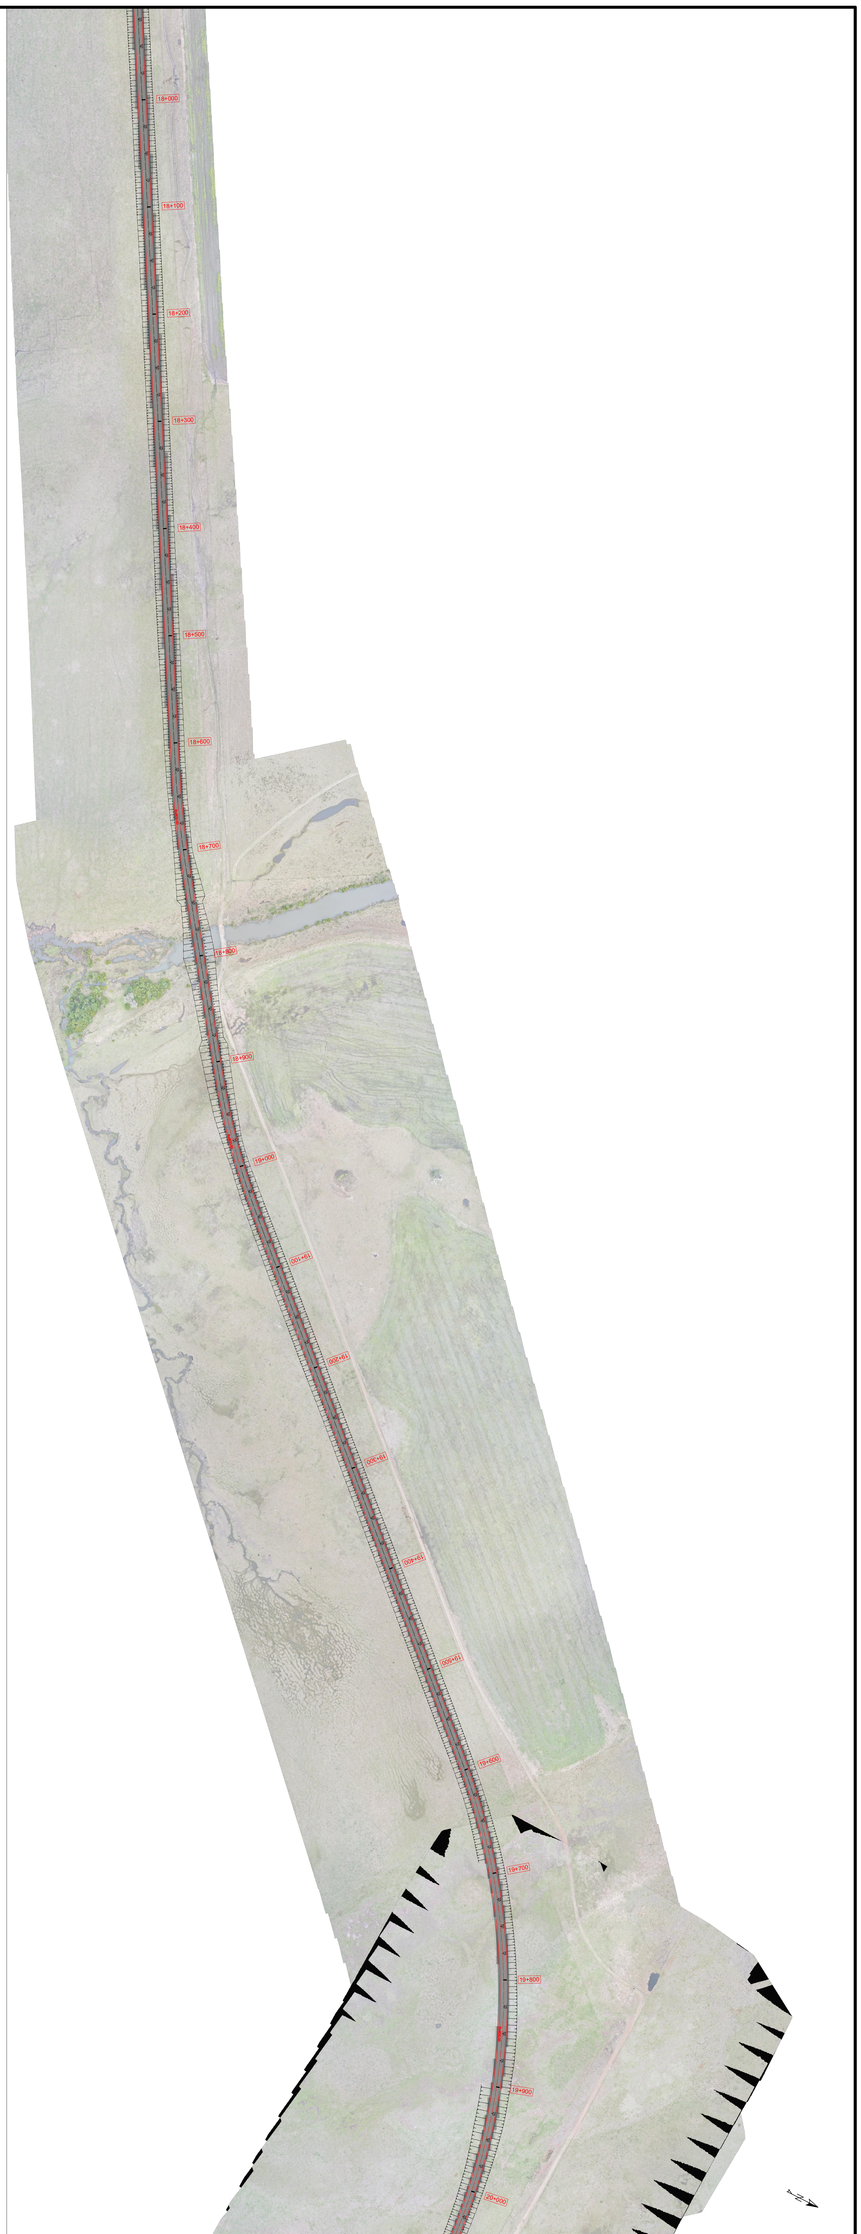
| Relevamiento: | Supervisión: | Dirección: | Proyecto N°: 11330 |
|---|---|---|---|
| División Agrimensura - Dir. Nac. de Topografía<br><br>Proyecto:<br>División Proyectos de Carreteras<br>Dir. Nac. de Vialidad | Ing. Magdalena Pastorini<br>Gerente de Estudios y Proyectos | Sr.Hernán Ciganda Meerhoff | Lámina N°: PPL10<br><br>Fecha: Noviembre 2020 |