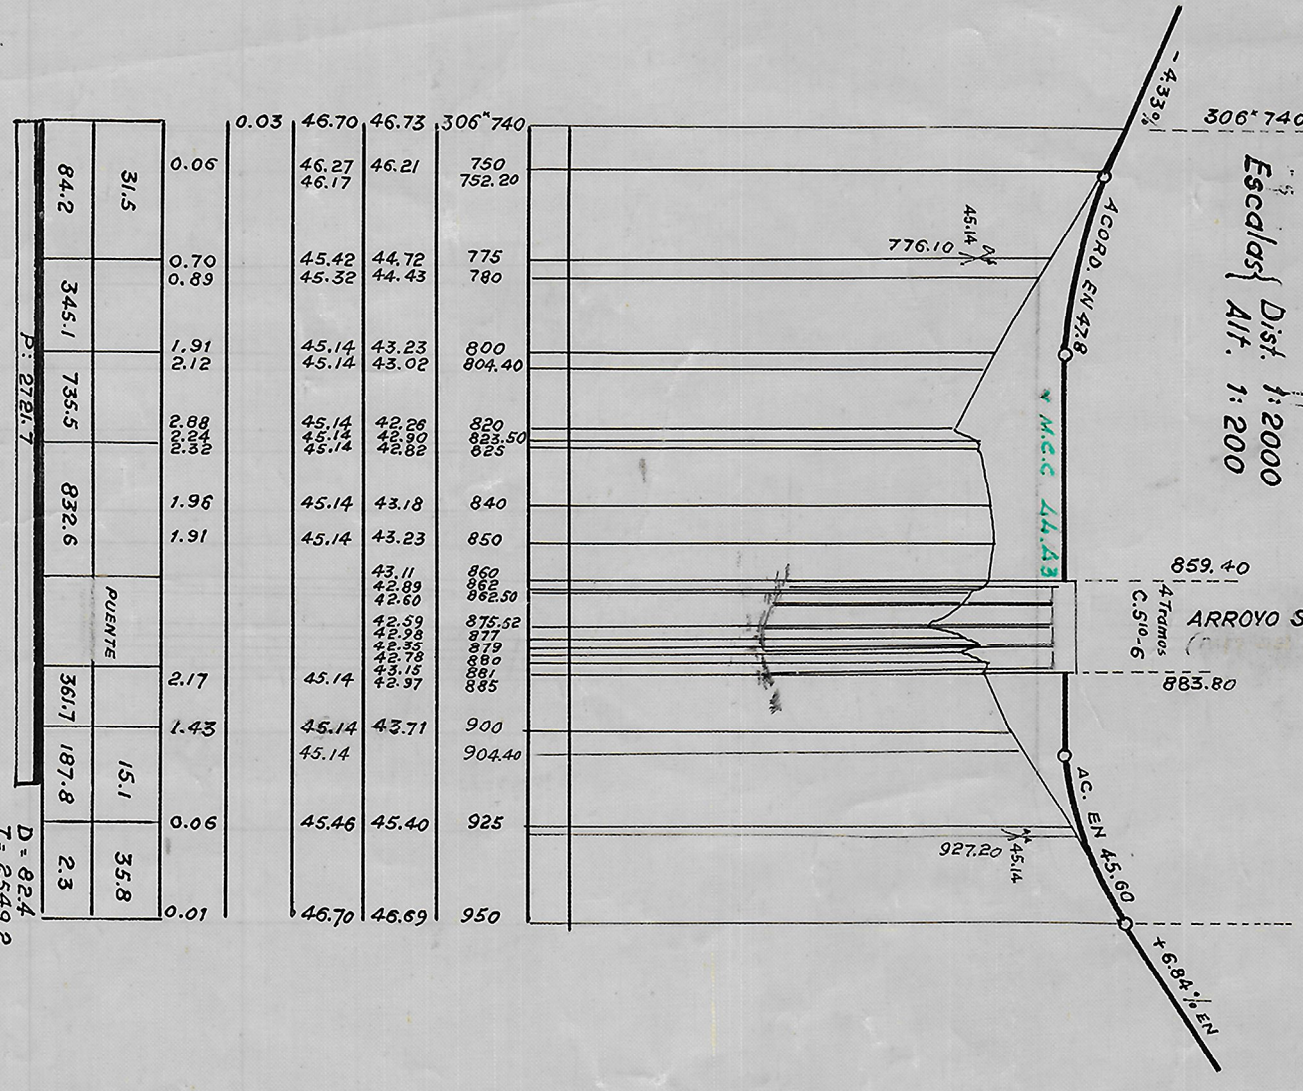
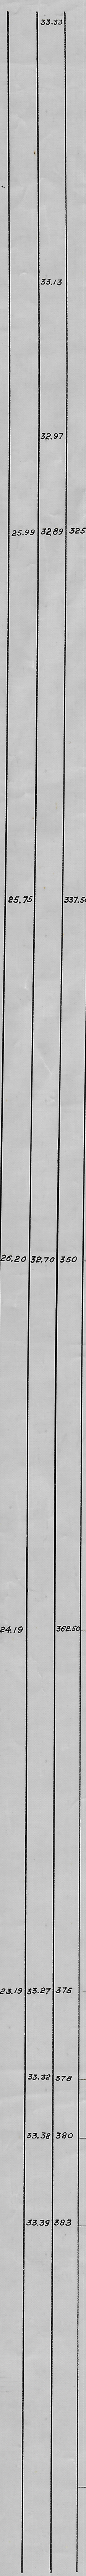


LAM. N° 2  
PROYECTO N°

[illegible][illegible]