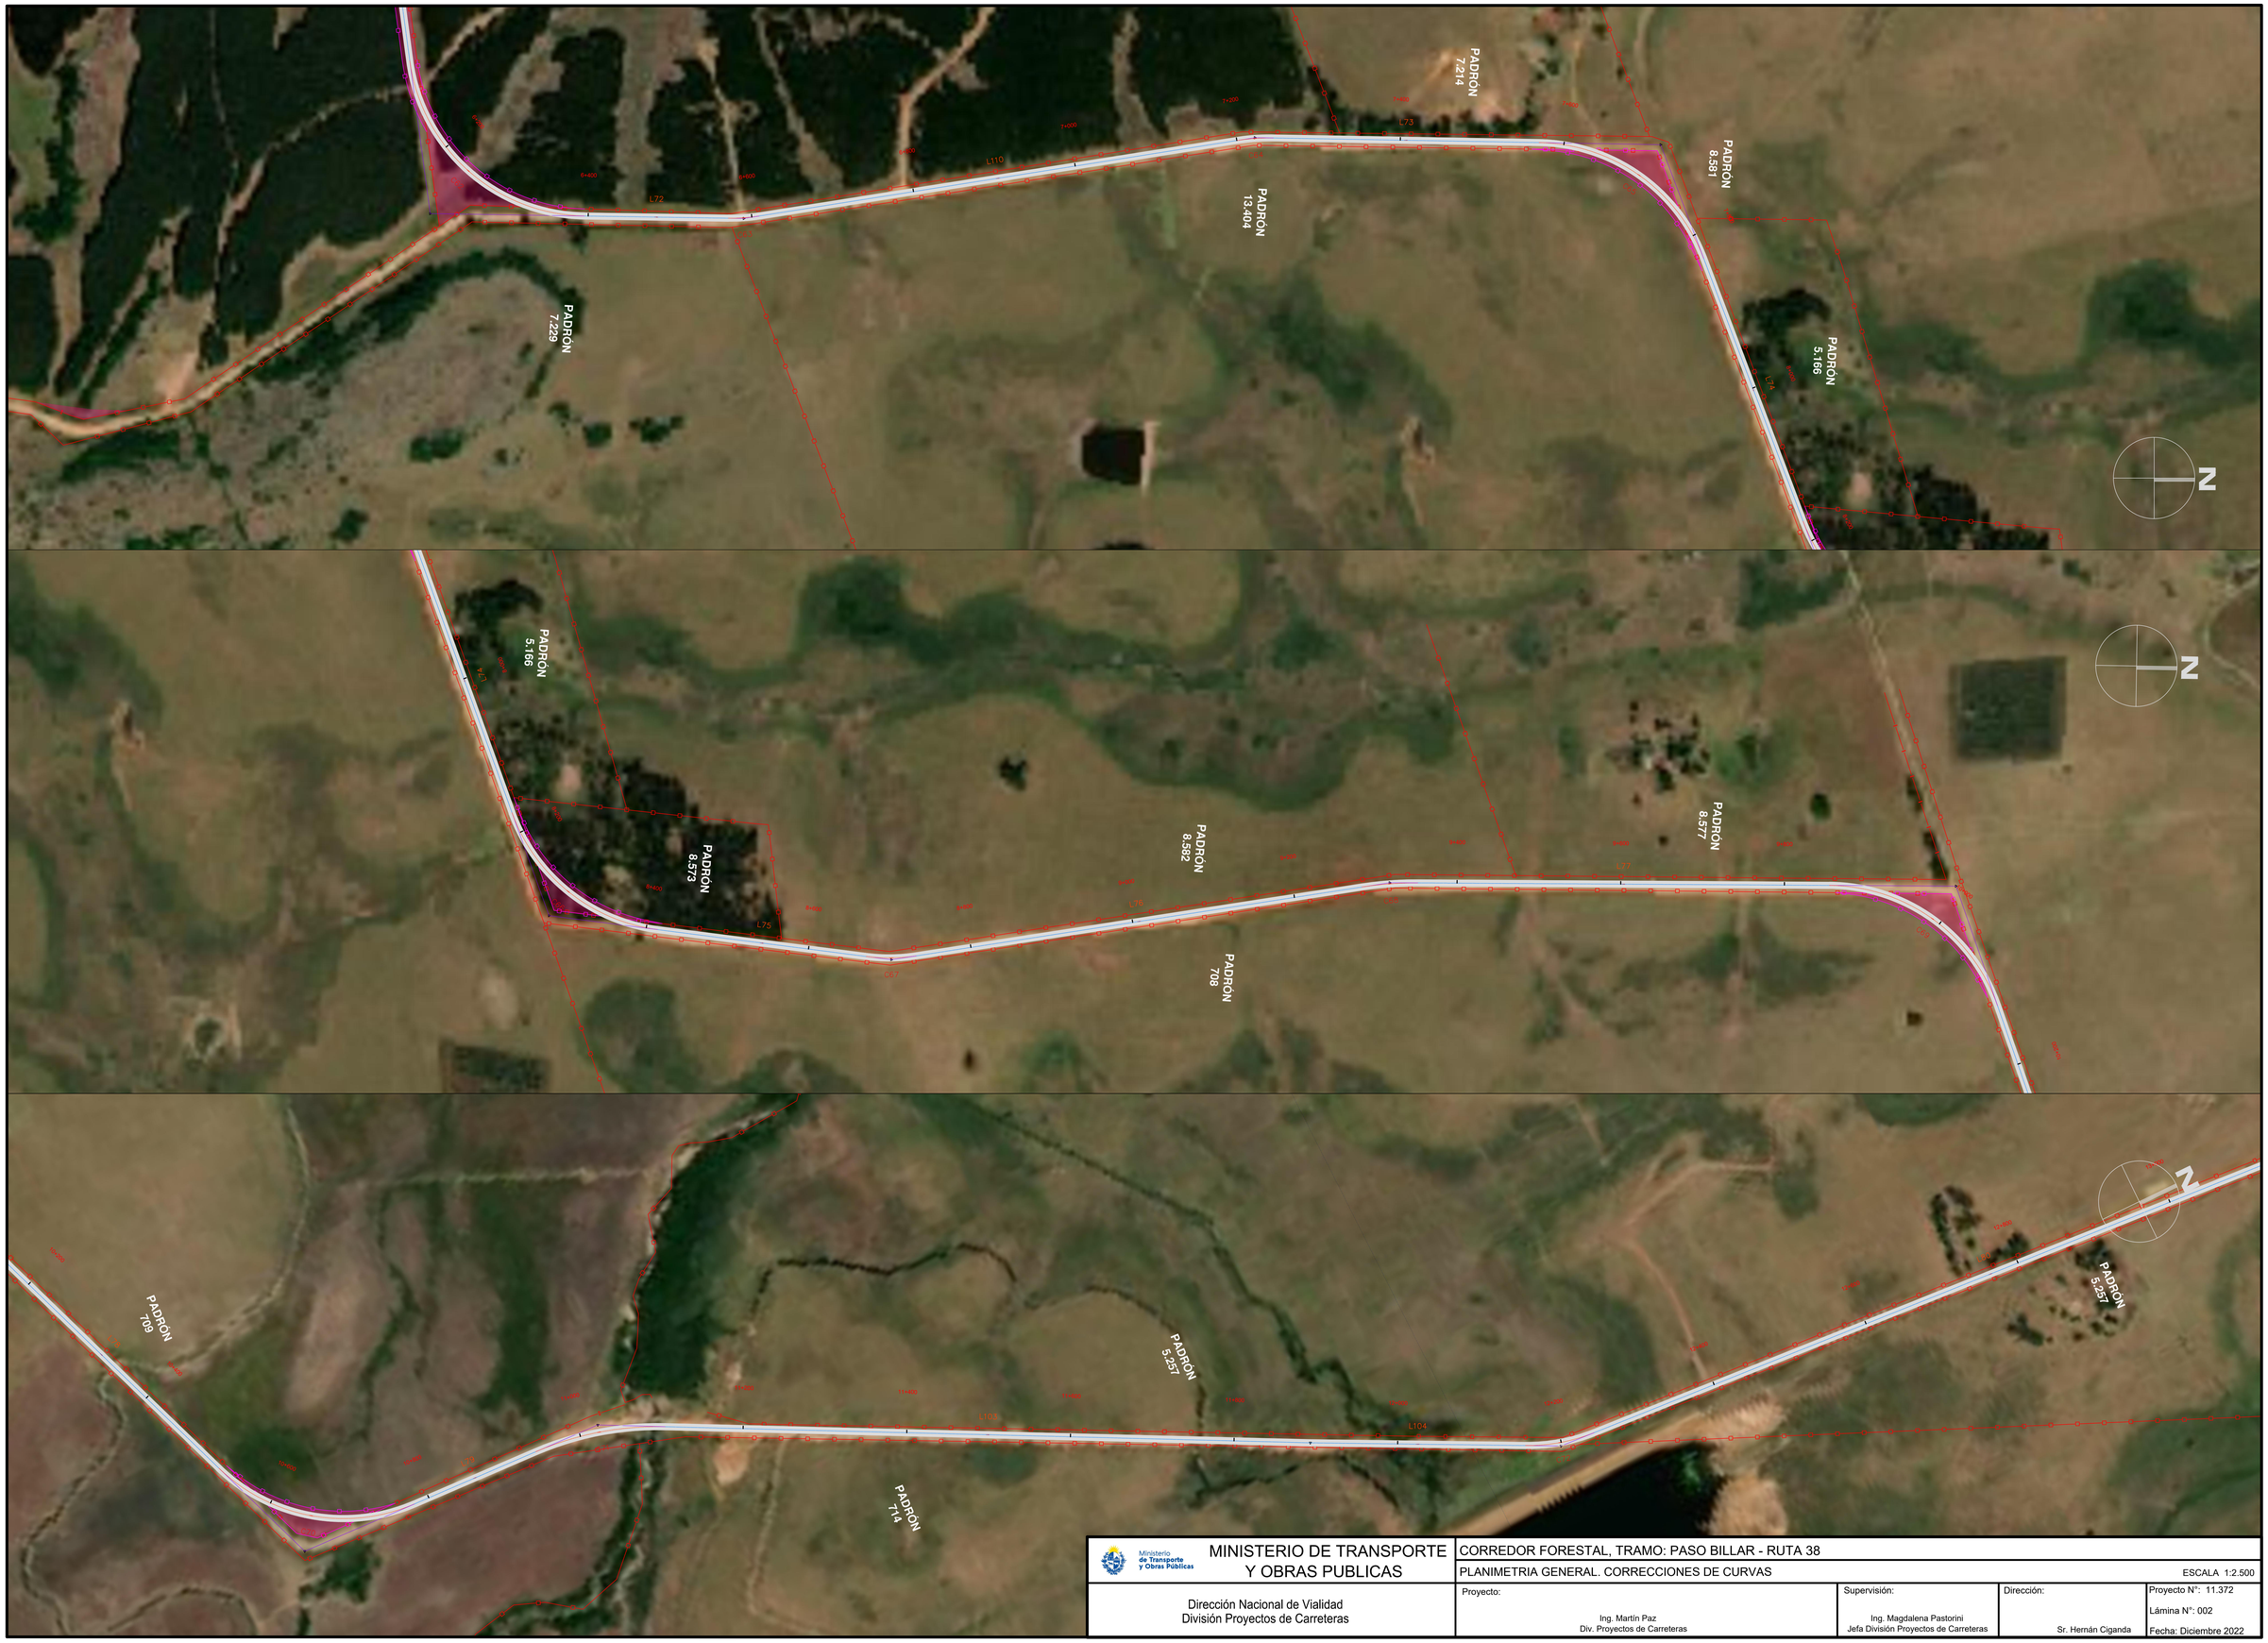

Ministerio de Transporte y Obras Públicas MINISTERIO DE TRANSPORTE Y OBRAS PUBLICAS	CORREDOR FORESTAL, TRAMO: PASO BILLAR - RUTA 38			
	PLANIMETRIA GENERAL. CORRECCIONES DE CURVAS			ESCALA 1:2.500
Dirección Nacional de Vialidad División Proyectos de Carreteras	Proyecto: Ing. Martín Paz Div. Proyectos de Carreteras	Supervisión: Ing. Magdalena Pastorini Jefa División Proyectos de Carreteras	Dirección: Sr. Hernán Ciganda	Proyecto N°: 11.372 Lámina N°: 002 Fecha: Diciembre 2022