



ESCALAS 1:2000

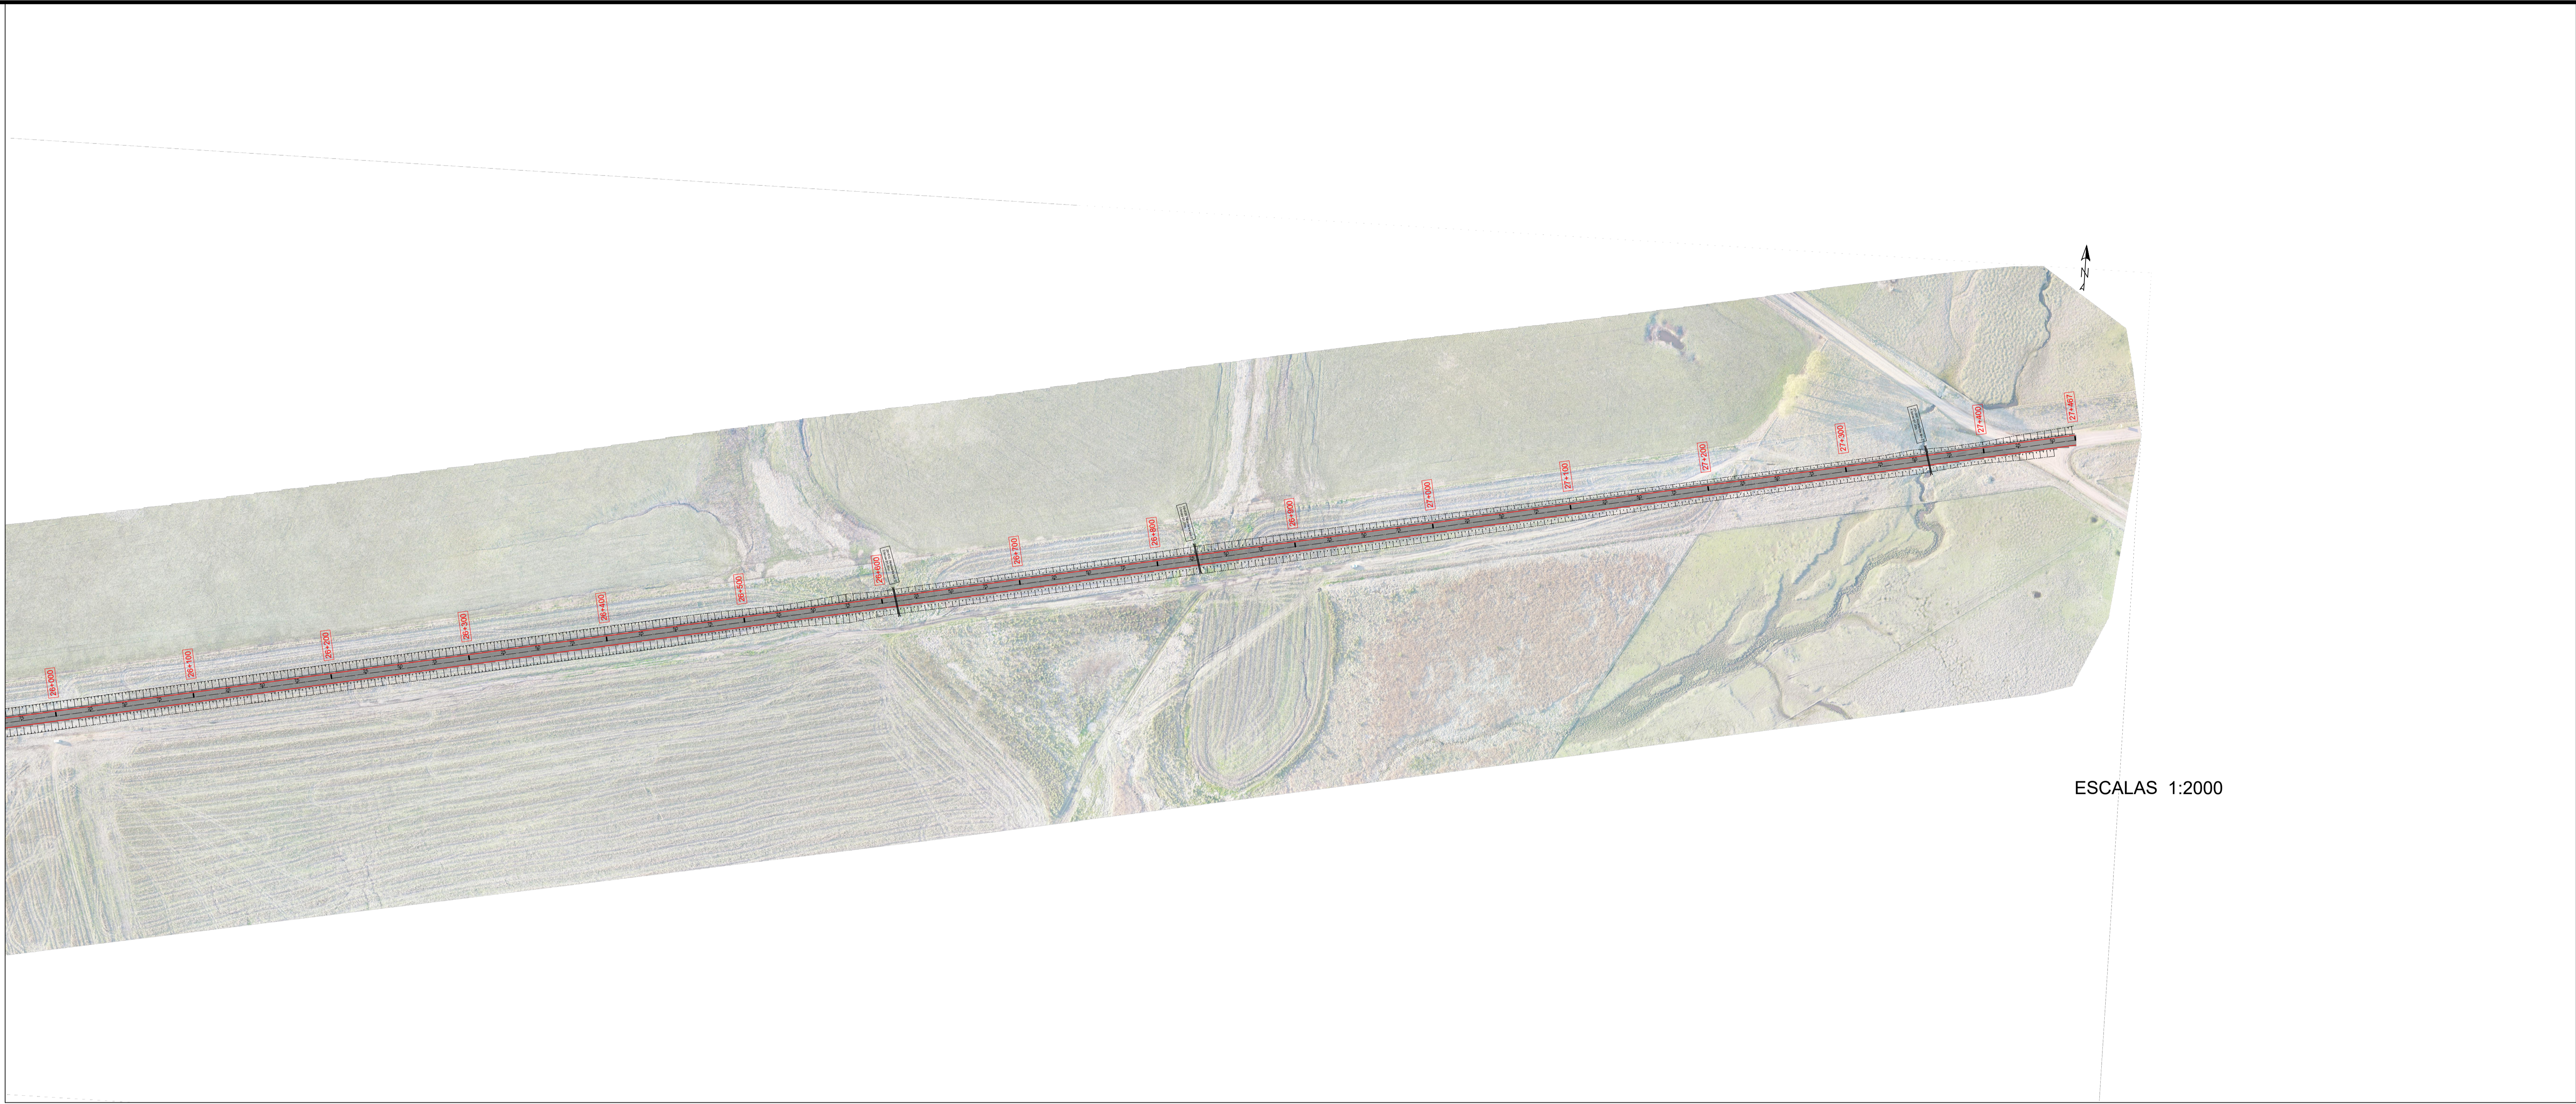

ESCALAS 1:2000

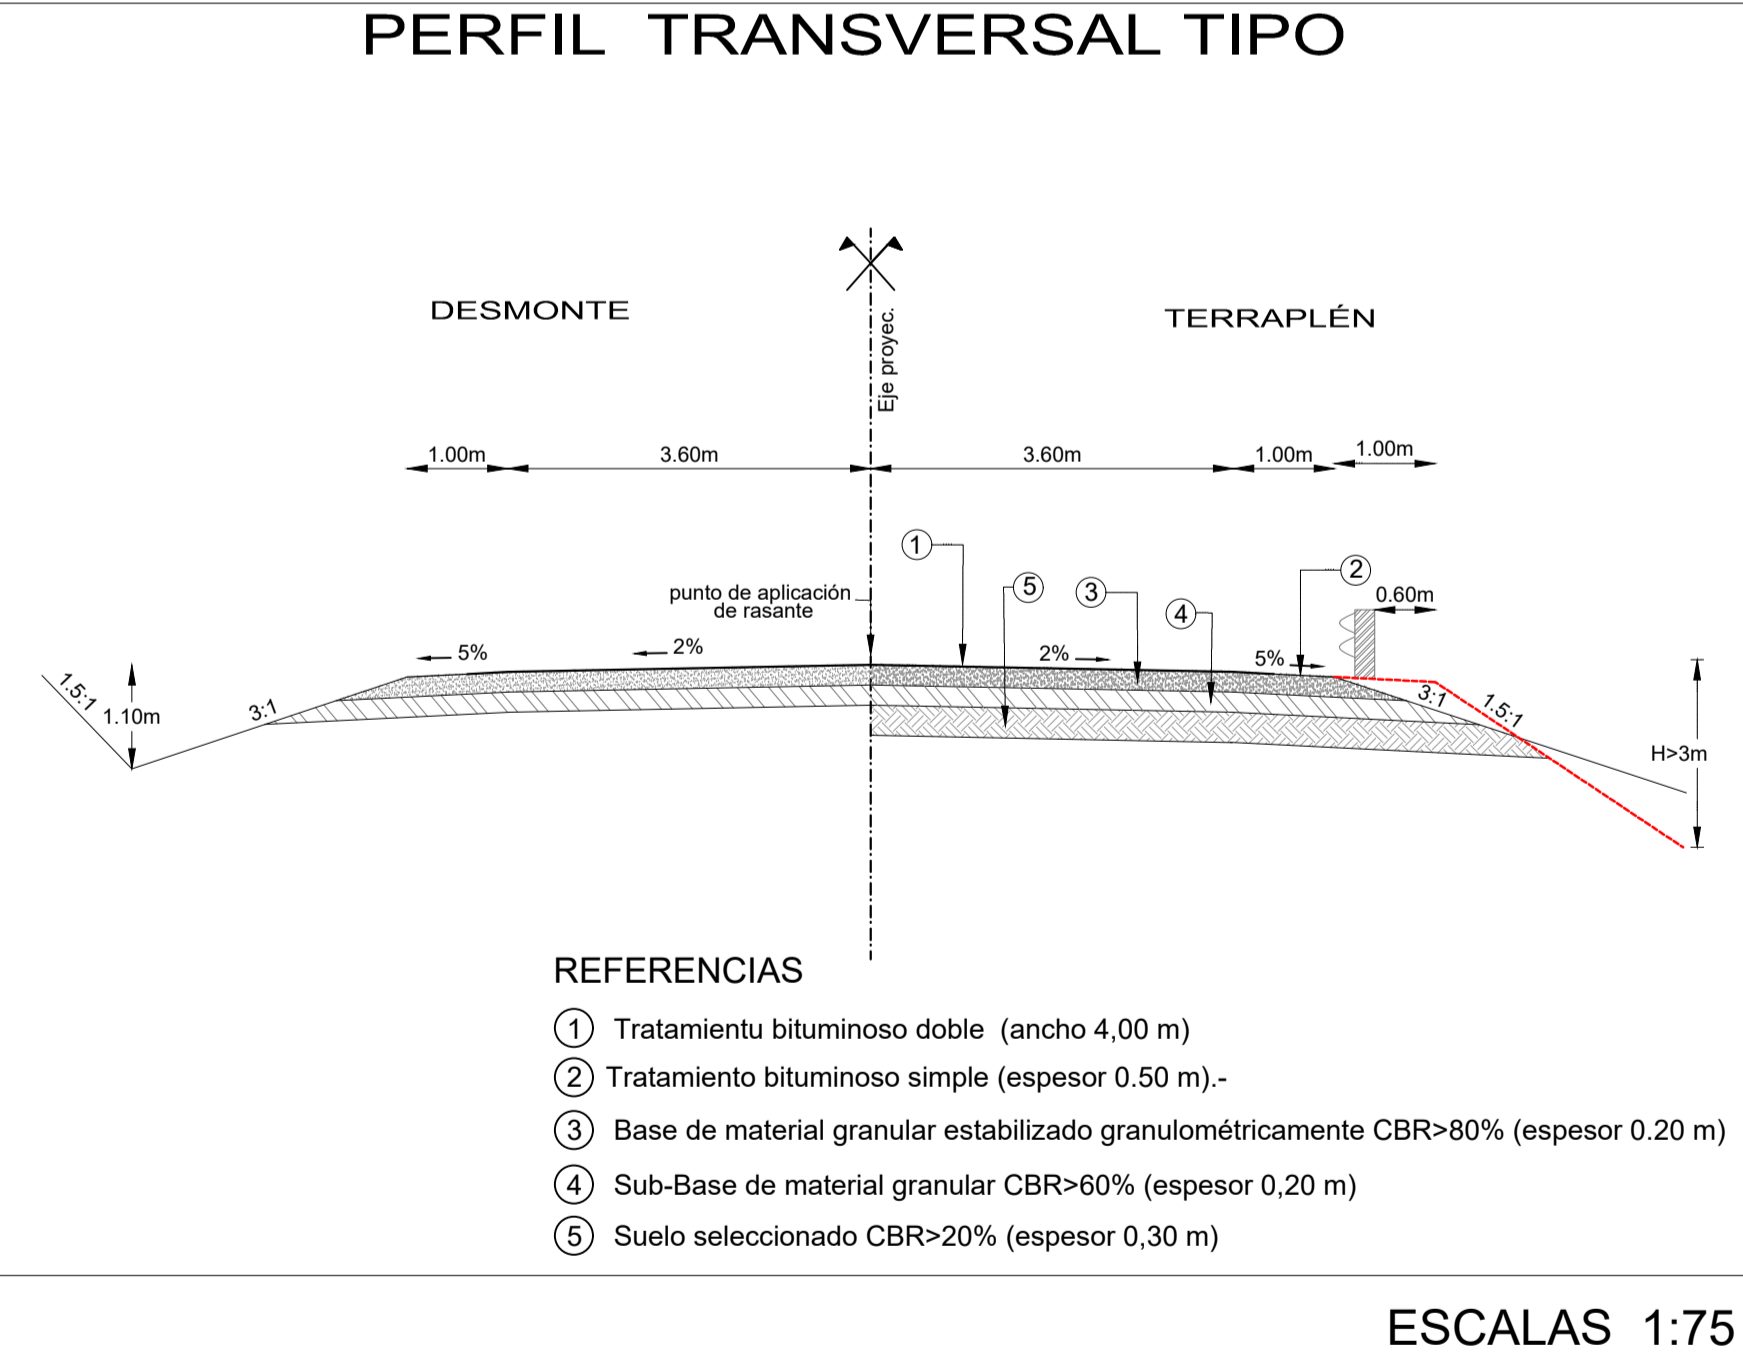

MINISTERIO DE TRANSPORTE
Y OBRAS PUBLICAS

Dirección Nacional de Vialidad
División Estudios y Proyectos
Departamento de Carreteras

RUTA 20: TRAMO 3 ÁRBOLES - RUTA 4

Planialtimetría 26+000 - 27+466.51 y perfil tipo de obra

Relevamiento:
División Agrimensura - Dir. Nac. de Topografía

Proyecto:
División Proyectos de Carreteras
Dir. Nac. de Vialidad

Supervisión:

Ing. Magdalena Pastorini
Gerente de Estudios y Proyectos

Dirección:

Sr. Hernán Ciganda Meerhoff

Proyecto N°: 11330

Lámina N°: PPL14

Fecha: Noviembre 2020