


M. O. R  
Dirección de Vialidad

RUTA N° 8 - TRAMO TREINTA Y TRES-MELO  
PUENTE EN A° DEL MEDIO - P° DEL MUÑO

Alzado - Perfil Longitudinal y Planimetría  
Alcantarilla 2.5 x 2.5 en esvaje.

Ing. Op. R. Villalón  
Ing. Pto. P. Toranzo  
Dib. E. Villalón  
Aprobado  
Montevideo, Agosto 1941

LAM. N° 33  
PROYECTO N° 8-D-008

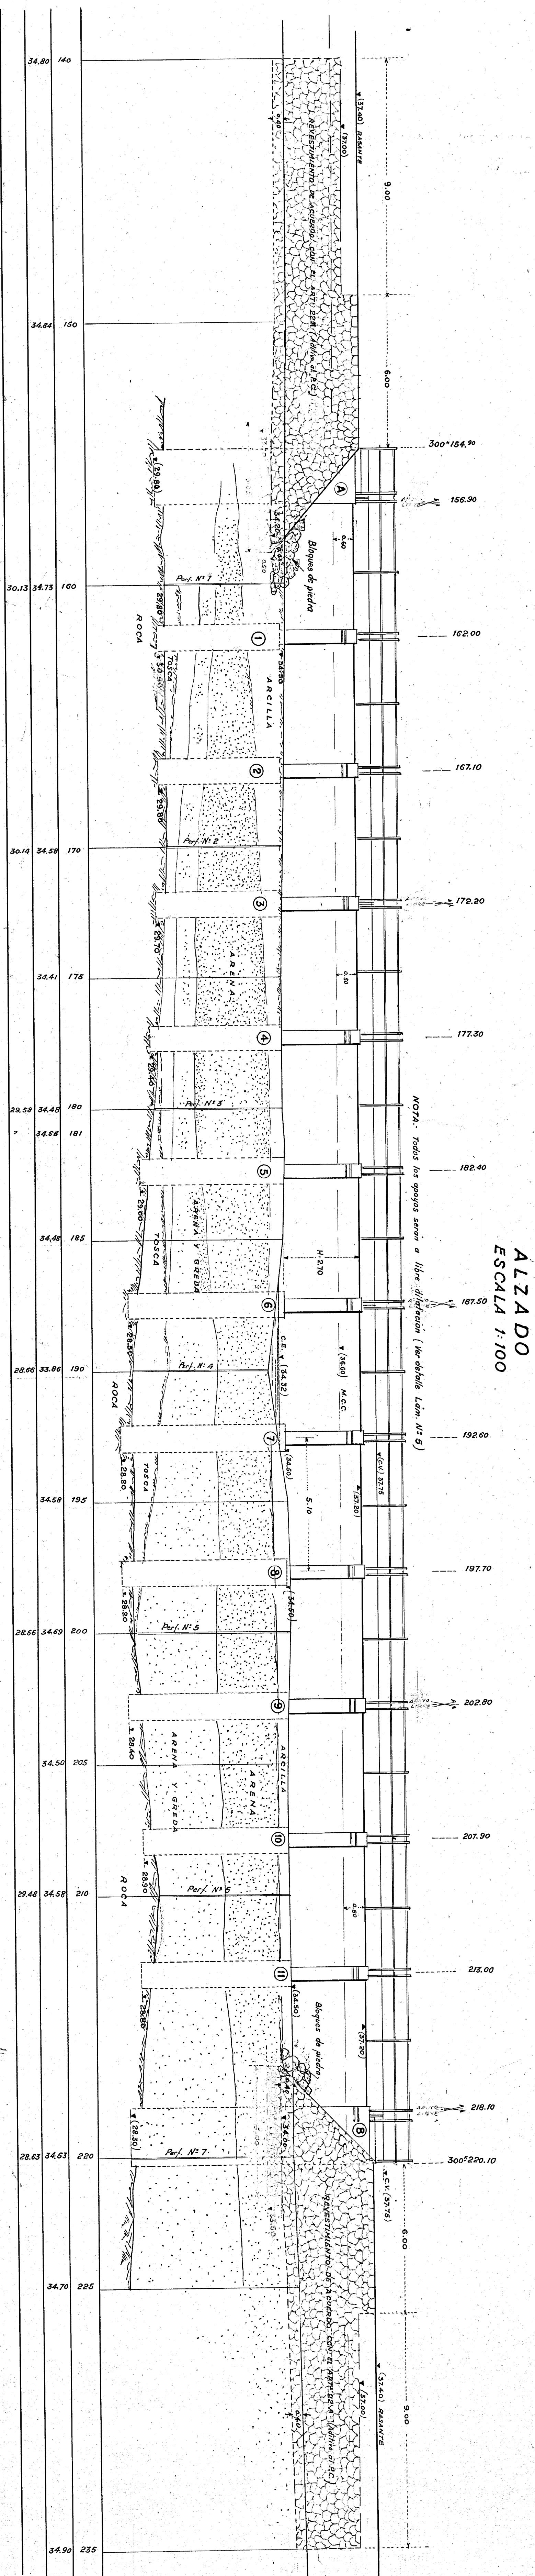

Perfil Longitudinal

Escala: Dth 1:2000  
Alt. 1:200

ALZADO  
ESCALA 1:100

NOTA: Todos los puentes serán a libre disposición (ver detalle Lám. N° 5)

ALZADO  
ESCALA 1:100

NOTA: Todos los puentes serán a libre disposición (ver detalle Lám. N° 5)

ALZADO  
ESCALA 1:100

NOTA: Todos los puentes serán a libre disposición (ver detalle Lám. N° 5)

ALZADO  
ESCALA 1:100

NOTA: Todos los puentes serán a libre disposición (ver detalle Lám. N° 5)

