


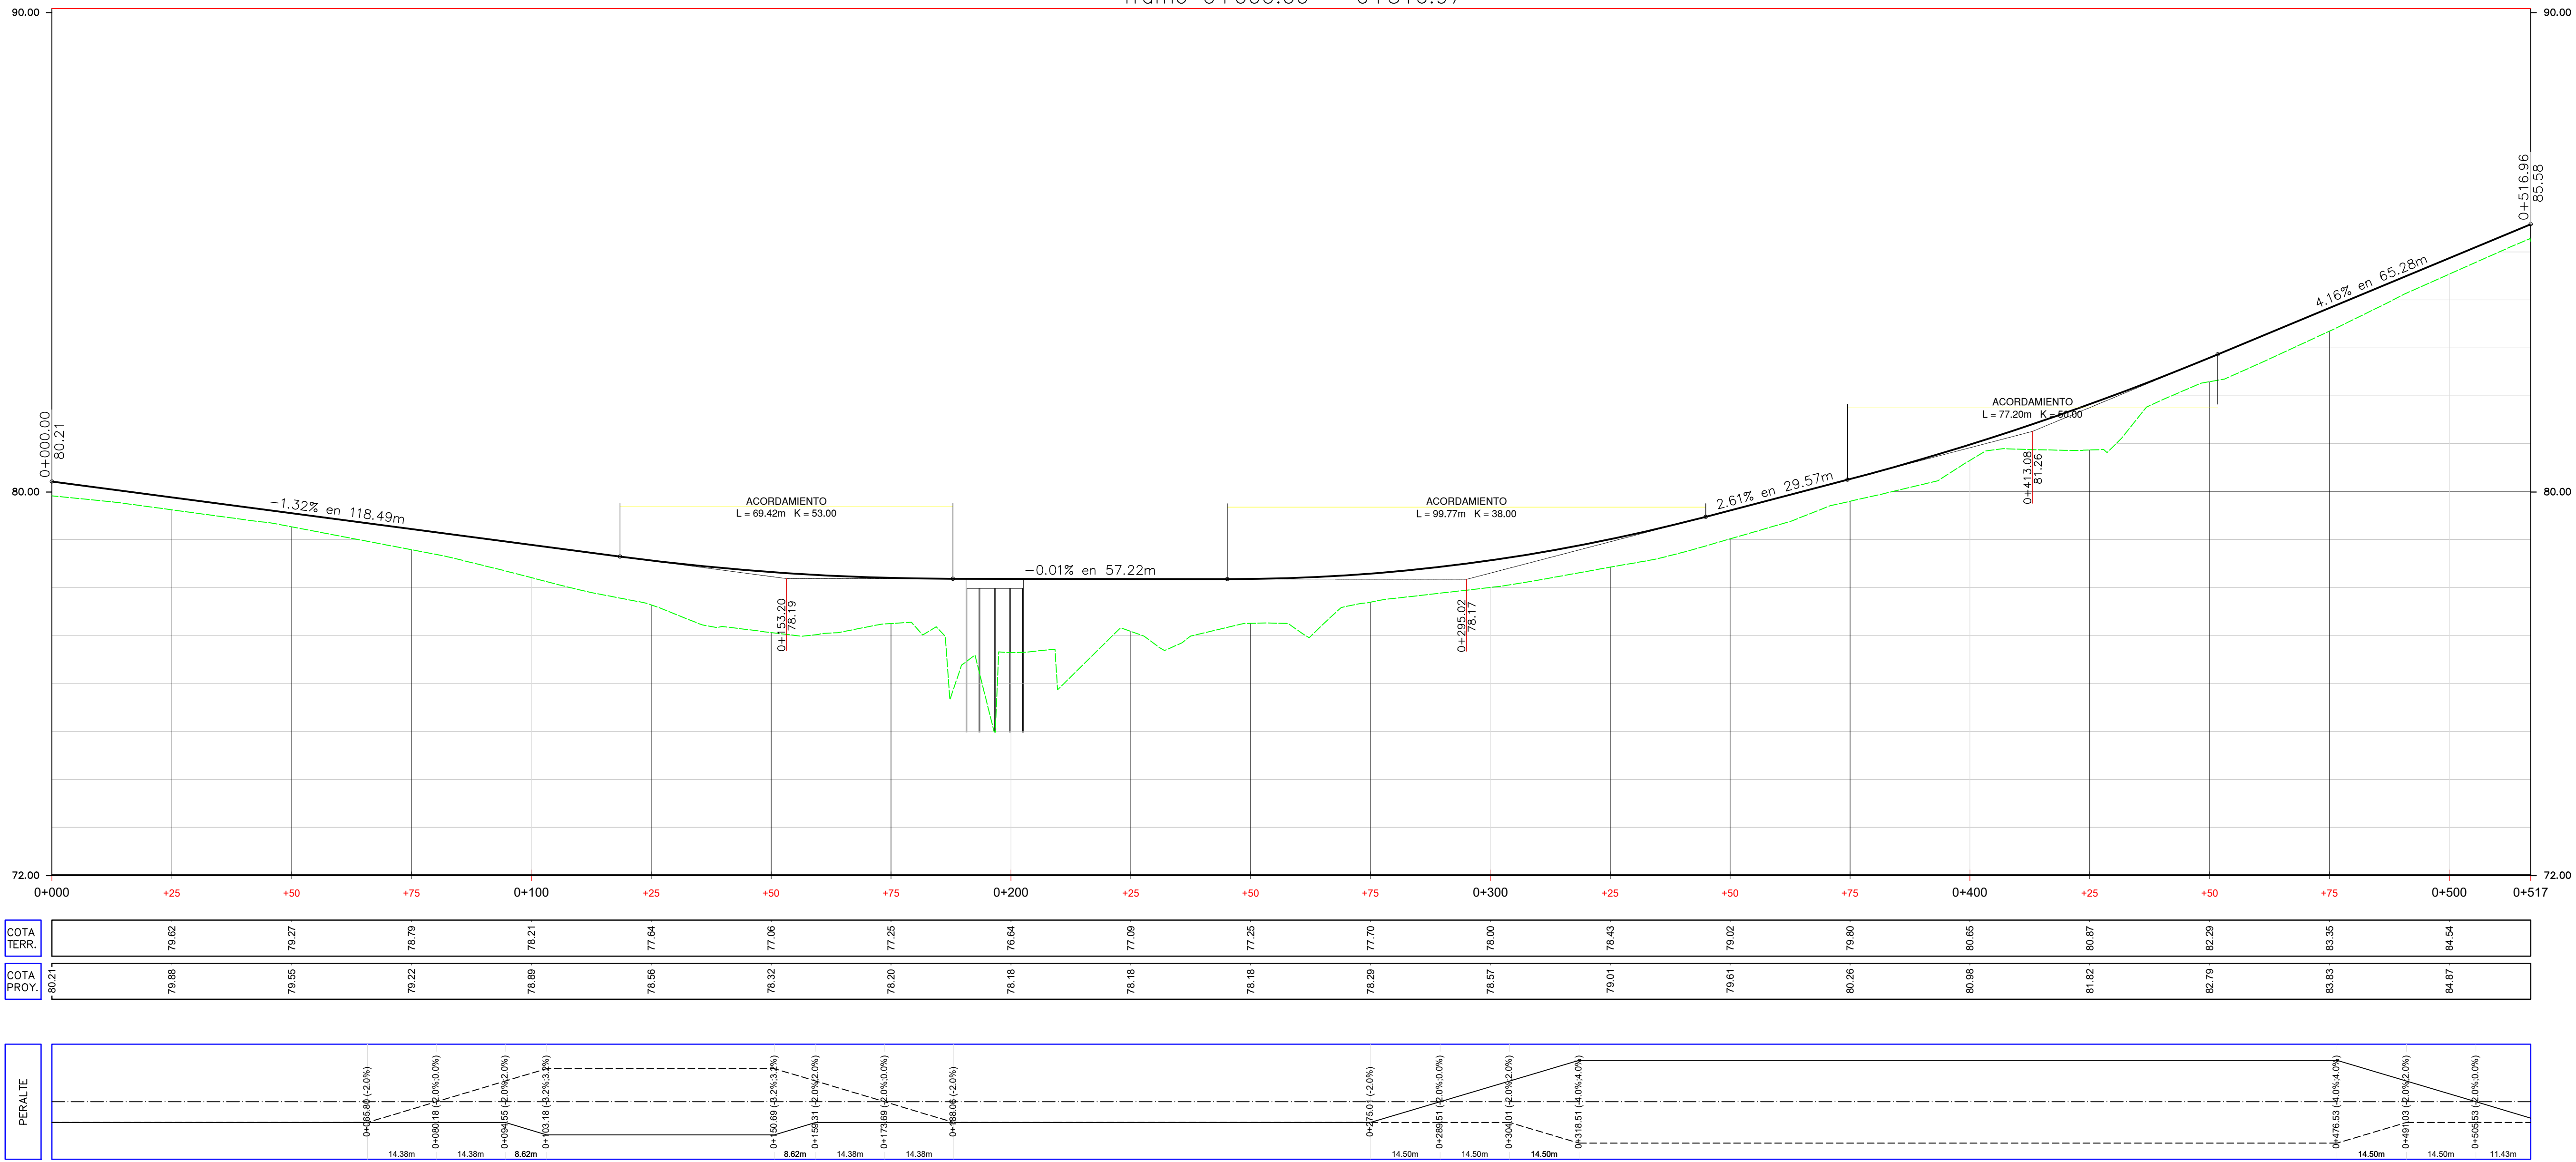


Perfil Longitudinal VARIANTE 3  
Tramo 0+000.00 – 0+516.97



	EMPALME RUTA 45 Y CAMINO DE LA COSTA.			ESCALA 1:750	
MINISTERIO DE TRANSPORTE Y OBRAS PUBLICAS	Altimetría				
	Dirección Nacional de Vialidad División Proyectos de Carreteras	Relevamiento: SERVIAM S.A Proyecto: Ing. Juan Diego Corrabarria, Ing. Martin Paz, Division Proyecto de Carreteras		Dirección:	
				Proyecto N°: 11359 Lámina N°: 4 Sr. Hernán Ciganda Meerhoff Julio 2022	